
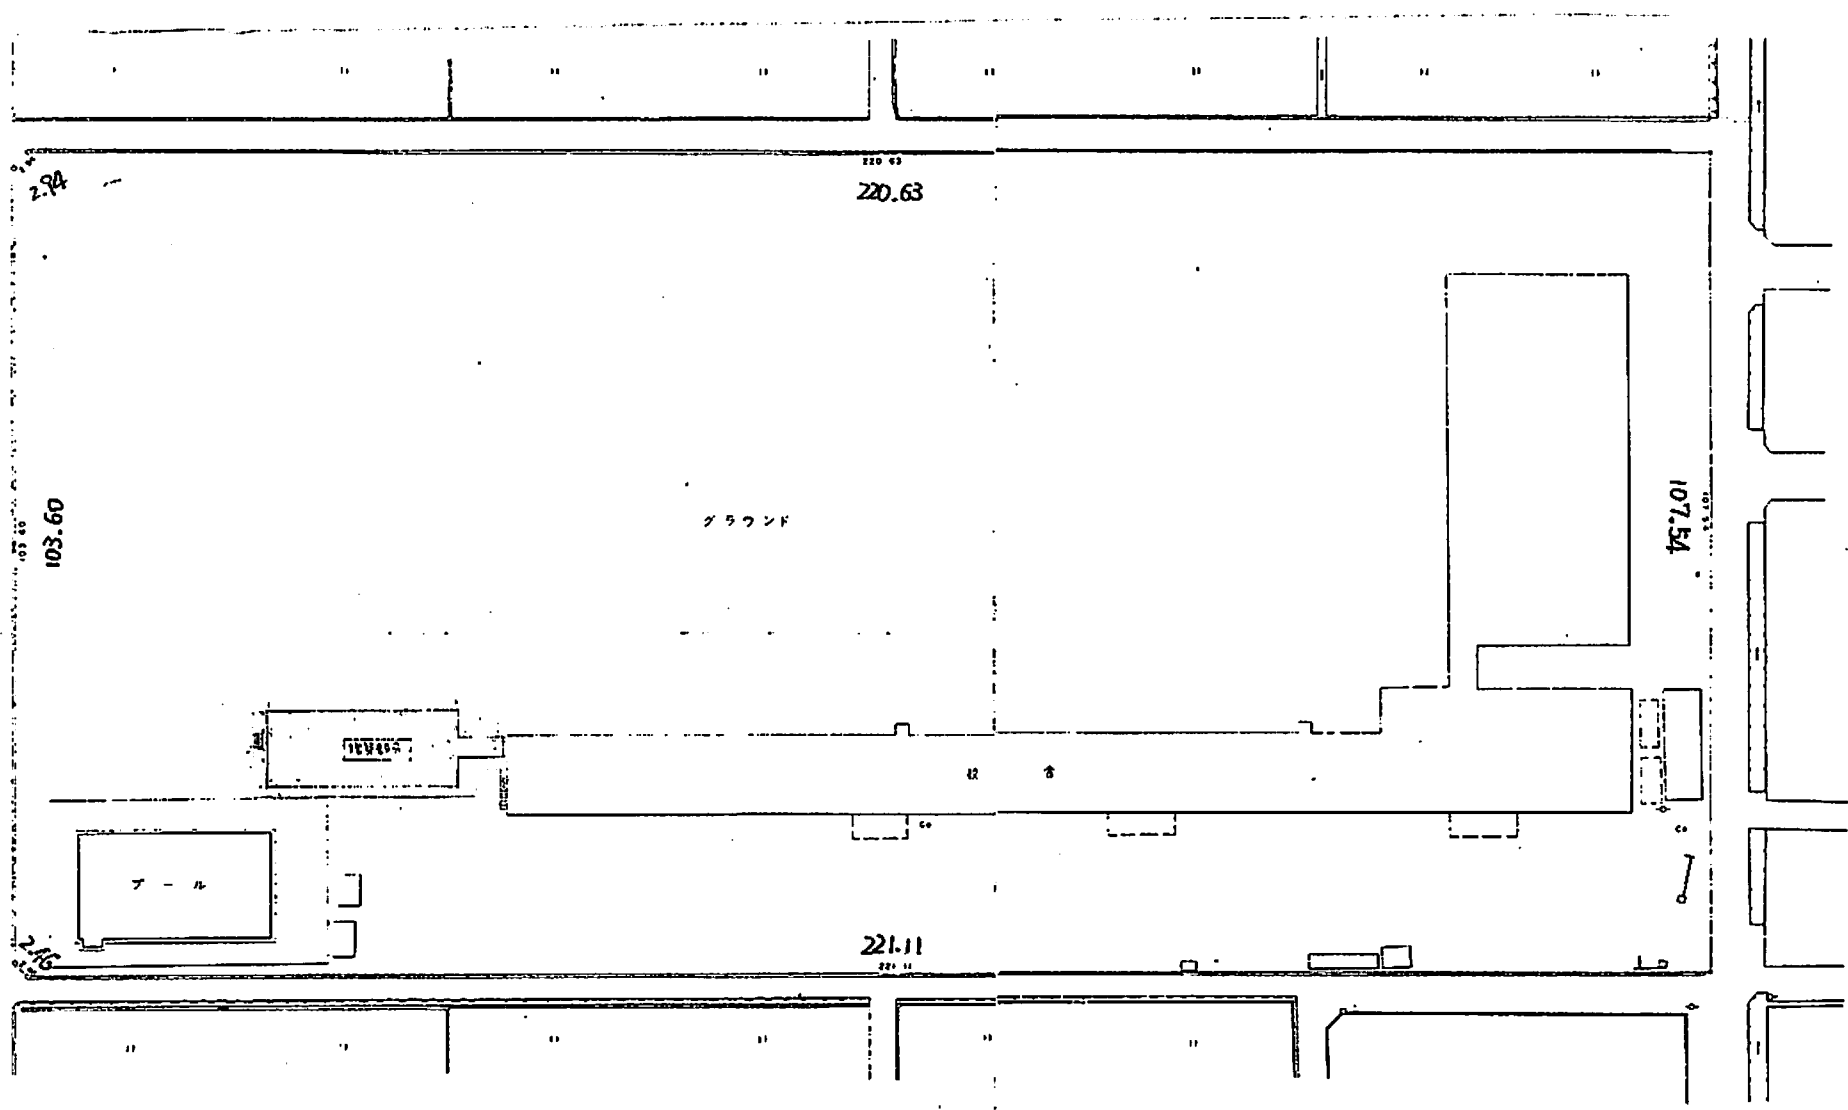


(3) 敷地平面図 見附市立今町小学校

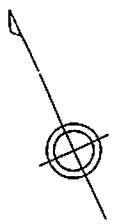

- 現況田舎点
- 境界(表示線)

現況実測地積
 23,949.68 m²
 7,244.77 坪